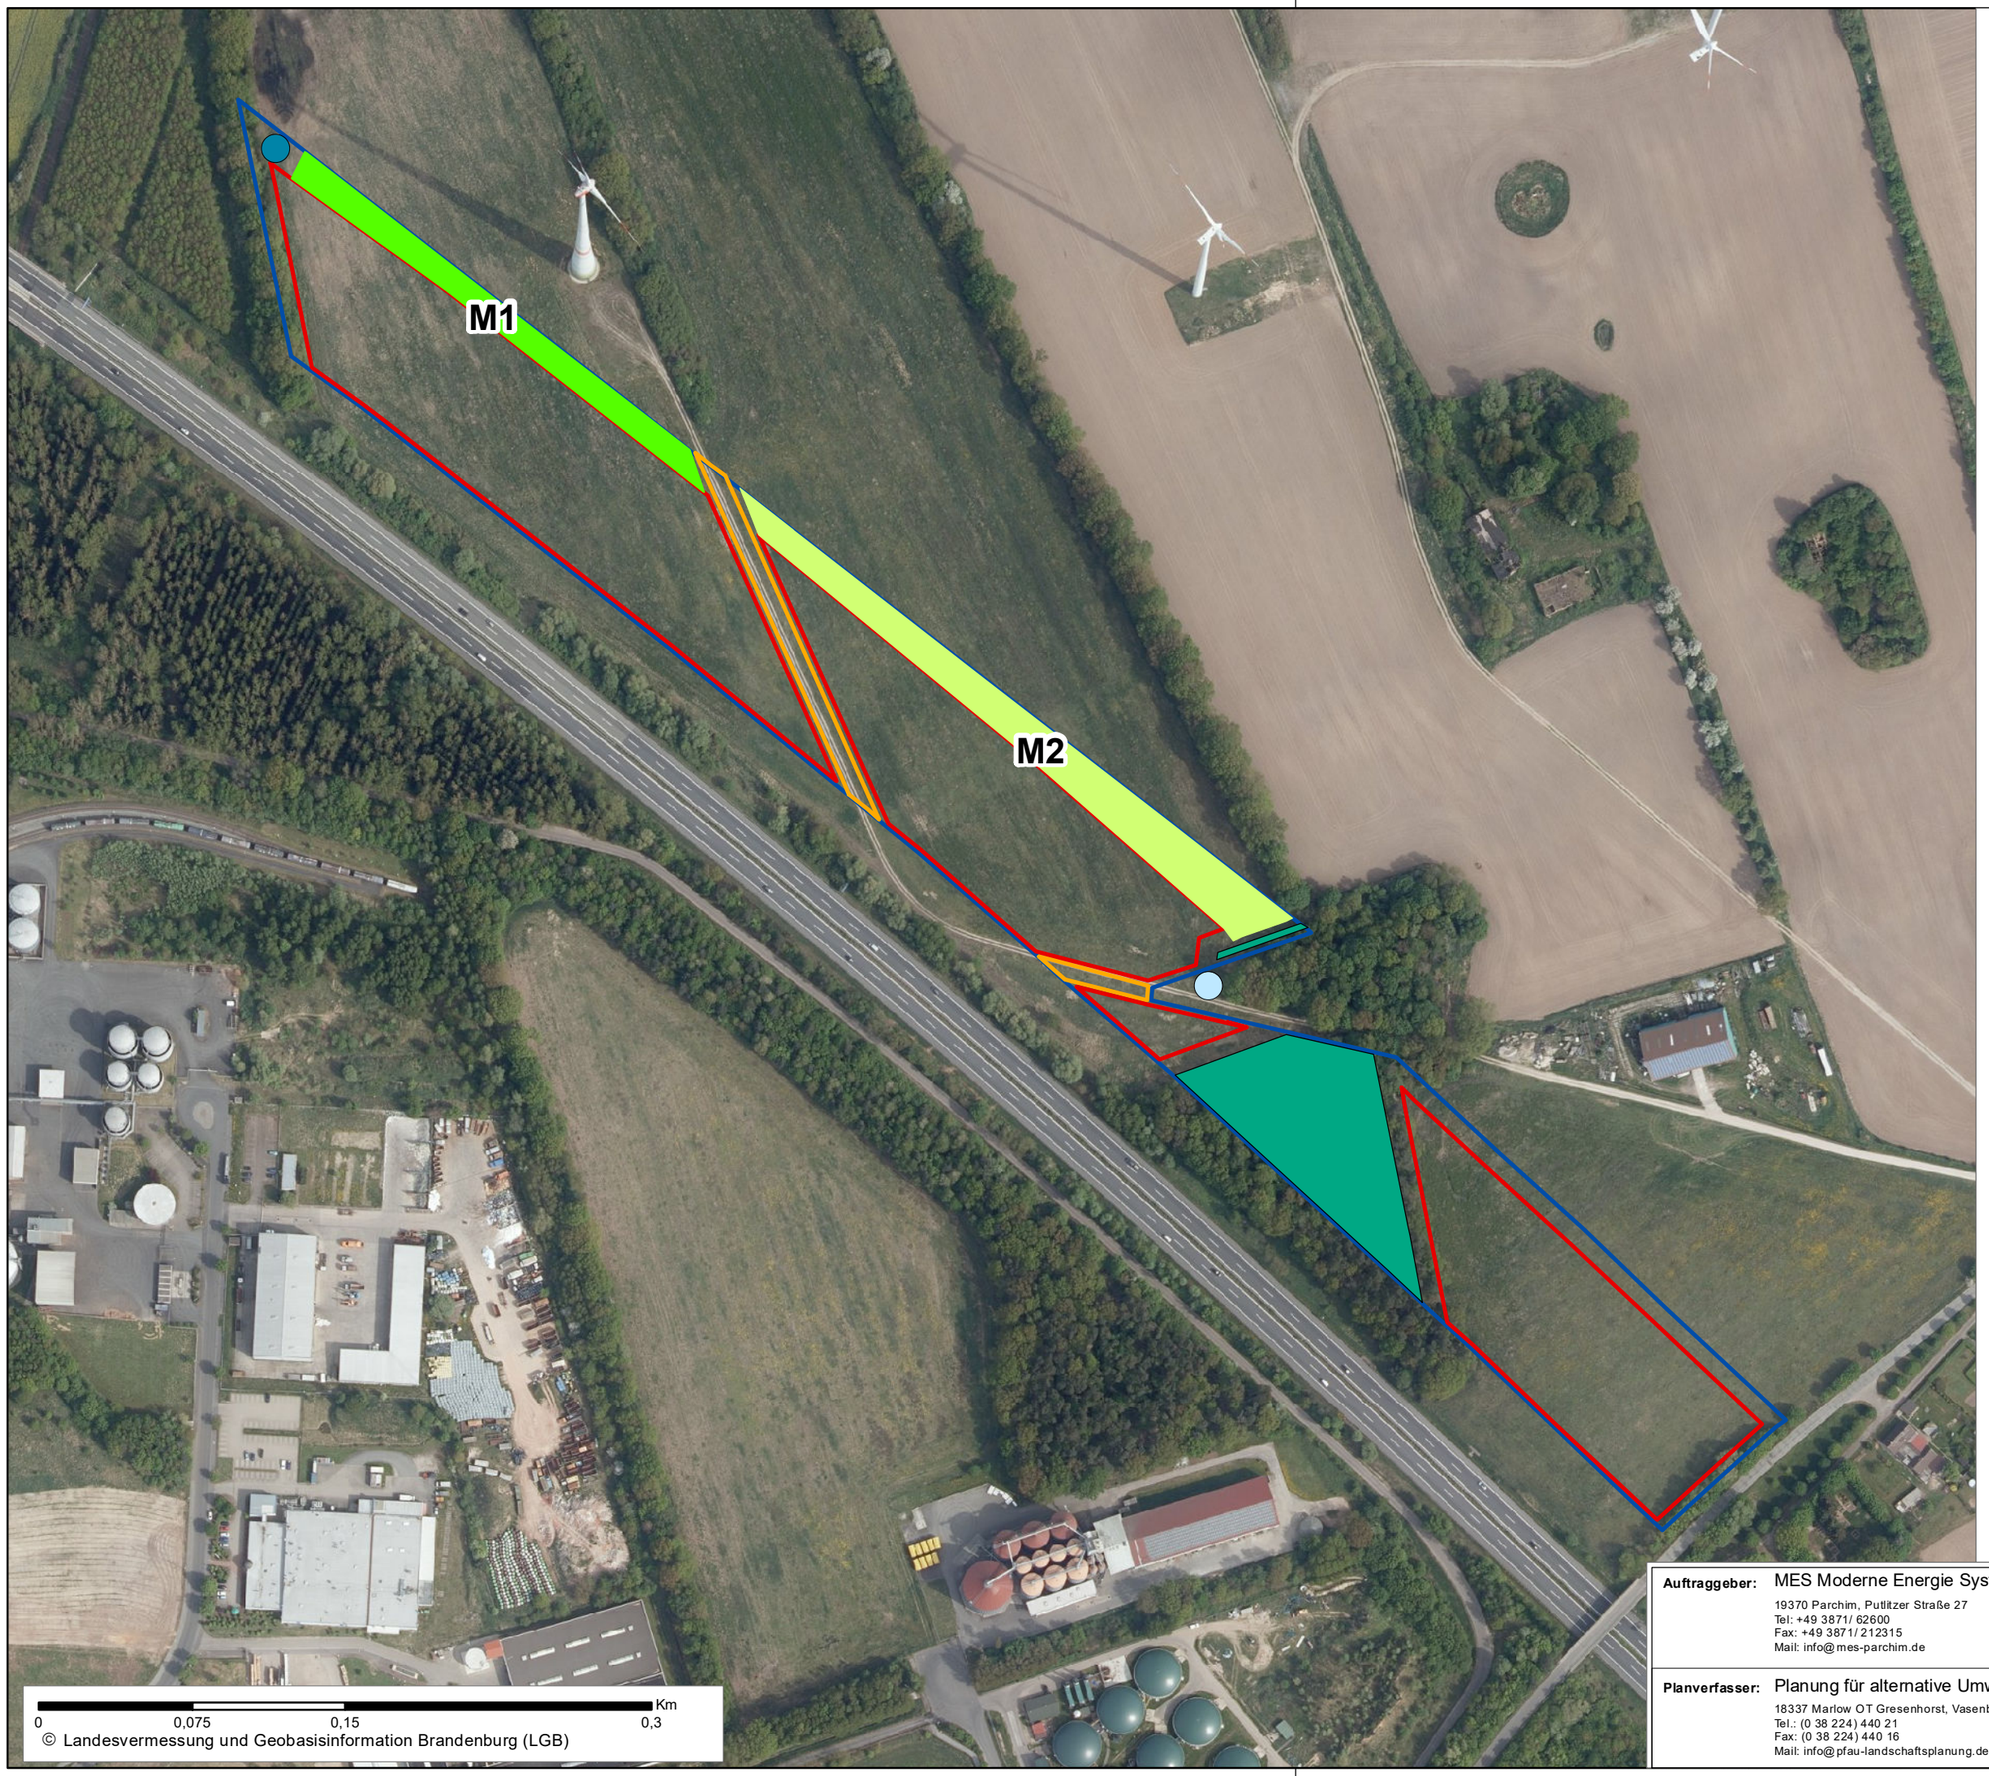

Legende

N

Maßnahmen

- Hecke
- Extensivgrünland

Lesesteinhaufen

- M3
- vorhanden

Planung

- Baugrenze
- Geltungsbereich
- Straße
- Waldfläche

Auftraggeber: MES Moderne Energie Systeme GmbH
19370 Parchim, Putlitzer Straße 27
Tel: +49 3871/ 62600
Fax: +49 3871/ 212315
Mail: info@mes-parchim.de

Planverfasser: Planung für alternative Umwelt GmbH
18337 Marlow OT Gresenhorst, Vasenbusch 3
Tel.: (0 38 224) 440 21
Fax: (0 38 224) 440 16
Mail: info@pfau-landschaftsplanung.de

Vorhaben:
PV-Anlage westlich Rapshagen

Darstellung:
Eingriffsbilanz und Kompensation

Maßstab	Höhenbezug	Lagebezug
1:3.000	ohne	ETRS89 UTM33
	Datum:	**Zeichen:**
bearbeitet:	August 2019	F. Berg
gezeichnet:	August 2019	F. Berg
geprüft:	August 2019	Dr. A. Bönsel
Unterlage:	Karte 5	Blatt 1

H/B = 297.0 / 420.0 (0,12 m²)